



BẢN VẼ THI CÔNG

HỆ THỐNG CAMERA & WIFI

CÔNG TRÌNH:

CHỊ NHÀN

ĐỊA CHỈ:

BÌNH THẠNH

CÔNG TY CỔ PHẦN CNTT- VIỄN THÔNG THẠCH ANH

ĐỊA CHỈ: F1 GOLDEN LOTUS, 121 - 123 BẠCH ĐẰNG, PHƯỜNG 2, QUẬN TÂN BÌNH, TP.HCM

HOTLINE: 1900 29 99 68

TEL: 091 888 2067

HIỆU ĐÍNH

LẦN	NGÀY	THIẾT KẾ	DUYỆT

CHỦ ĐẦU TƯ

TÊN CÔNG TRÌNH

CHỊ NHÀN BÌNH THẠNH

Địa điểm xây dựng:

.....

CÔNG TY CỔ PHẦN CNTT
VIỄN THÔNG THẠCH ANH



Địa chỉ: 121-123 Bạch Đằng, Phường Tân Sơn Hòa, TP HCM
Website: <https://thachanhit.vn>
Email: info@thachanhit.vn
Tel: 091 888 2067 Hotline: 1900 29 99 68

TỔNG GIÁM ĐỐC

Nguyễn Hồng Thạch

CHỦ TRÌ THIẾT KẾ

Vũ Trọng Nhân Nghĩa

THIẾT KẾ

Nguyễn Quang Nhật Trường

KIỂM TRA


Vũ Trọng Nhân Nghĩa


TÊN BẢN VẼ

**SƠ ĐỒ NGUYÊN LÝ
CAMERA & WIFI**

TỈ LỆ:

NL

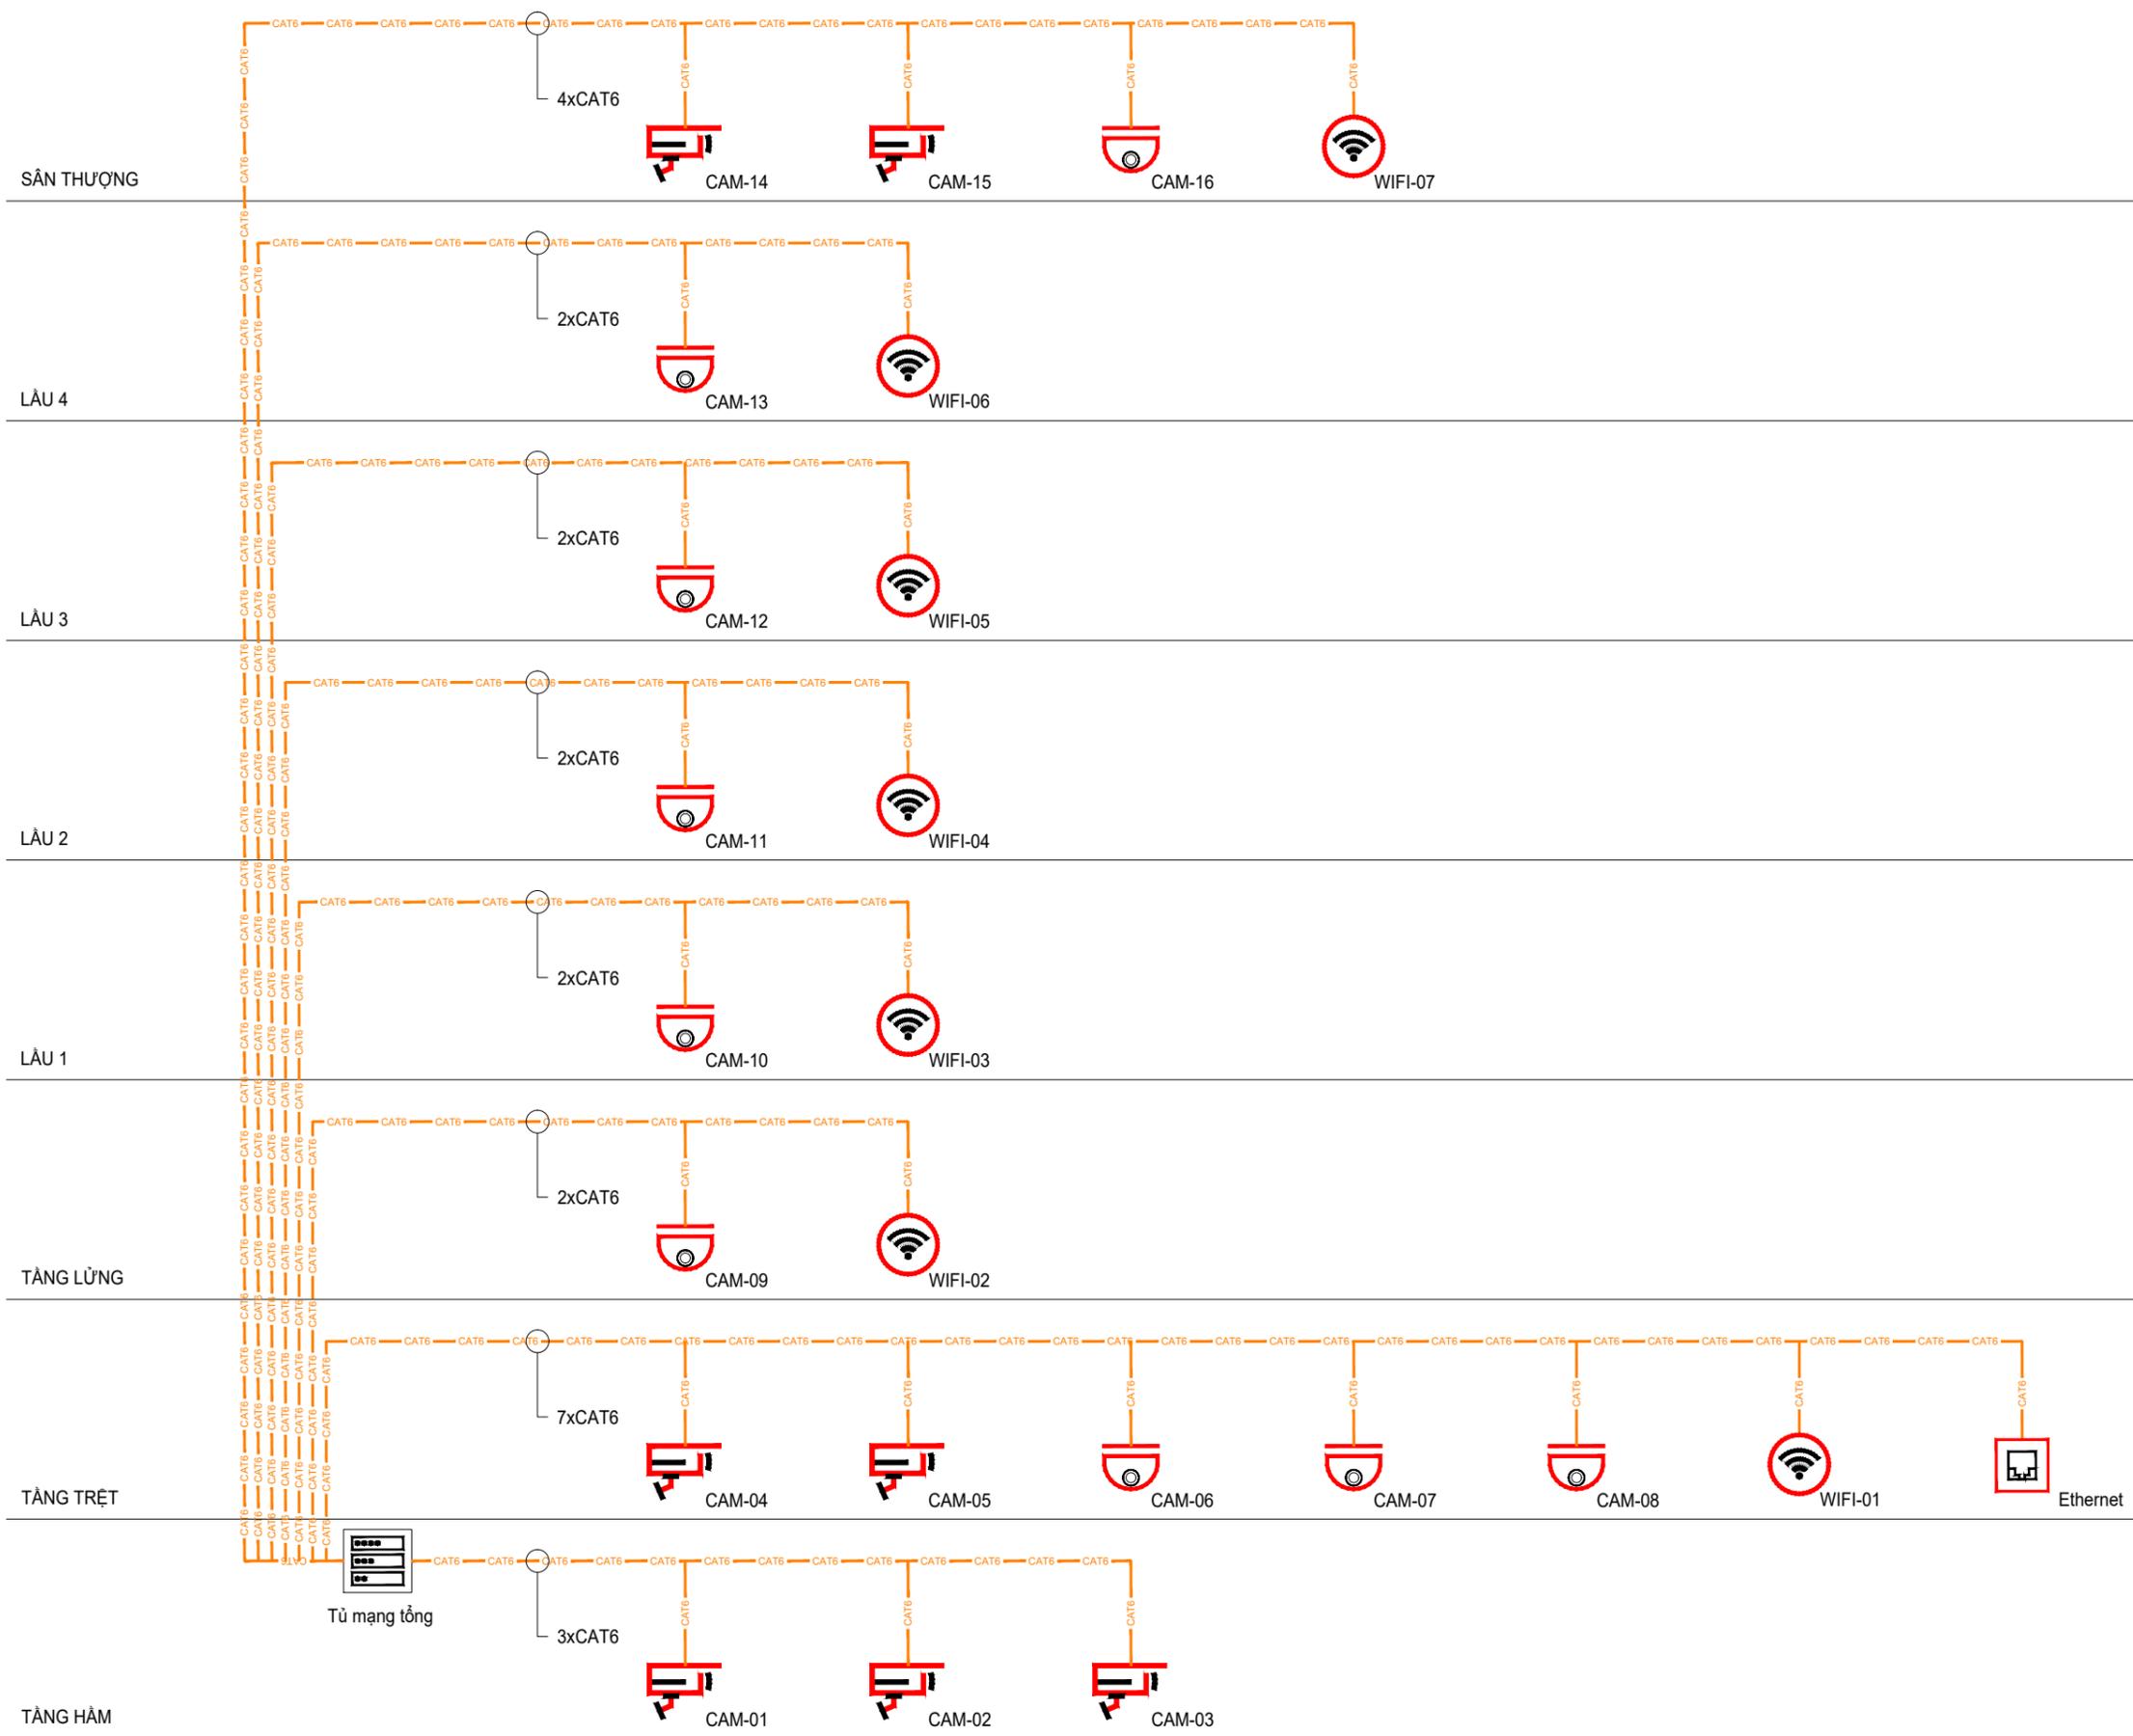

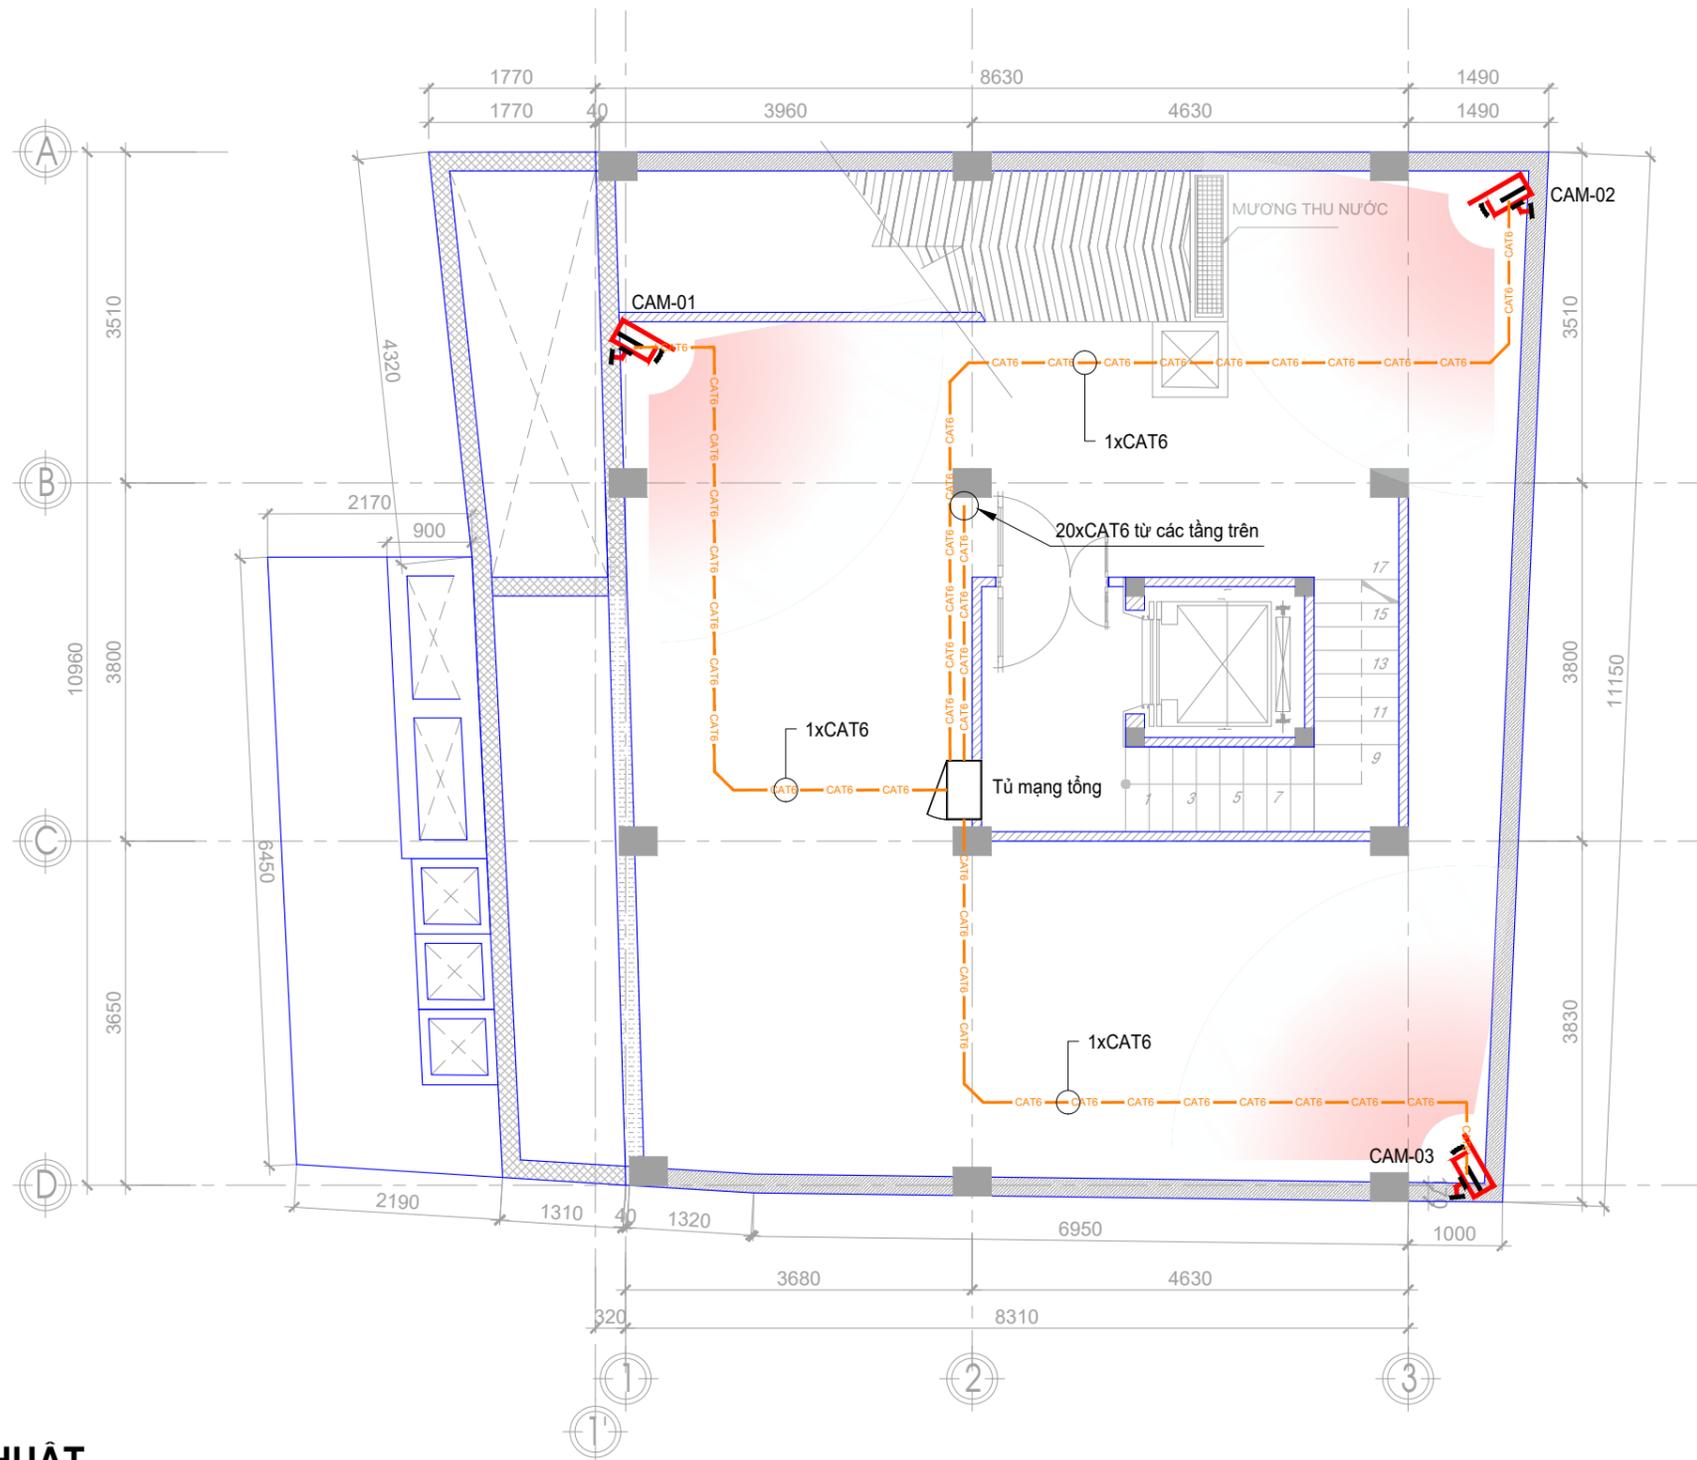

YÊU CẦU KỸ THUẬT

- CAMERA DOME: 

Yêu cầu:

- + 1 x Cáp mạng UTP CAT6 4 PAIR từ tủ mạng;
- + Vị trí lắp đặt: Ôp trần

- WIFI: 

Yêu cầu:

- + 1 x Cáp mạng UTP CAT6 4 PAIR từ tủ mạng;
- + Vị trí lắp đặt: Ôp trần

NGÀY HOÀN THÀNH 29/01/2026

HIỆU ĐÍNH

LẦN	NGÀY	THIẾT KẾ	DUYỆT

CHỦ ĐẦU TƯ

TÊN CÔNG TRÌNH

**CHỊ NHÀN
BÌNH THẠNH**

Địa điểm xây dựng:

CÔNG TY CỔ PHẦN CNTT
VIÊN THÔNG THẠCH ANH

thach anh
Simple - Smart - Secure

Địa chỉ: 121-123 Bạch Đằng, Phường Tân Sơn Hòa, TP HCM
Website: <https://thachanhitt.vn>
Email: info@thachanhitt.vn
Tel: 091 888 2067 Hotline: 1900 29 99 68

TỔNG GIÁM ĐỐC

Nguyễn Hồng Thạch

CHỦ TRÌ THIẾT KẾ

Vũ Trọng Nhân Nghĩa

THIẾT KẾ

Nguyễn Quang Nhật Trường

KIỂM TRA


Vũ Trọng Nhân Nghĩa

TÊN BẢN VẼ

**MẶT BẰNG BỐ TRÍ
THIẾT BỊ
CAMERA & WIFI
TẦNG HẦM**

TỈ LỆ:

CAM-01

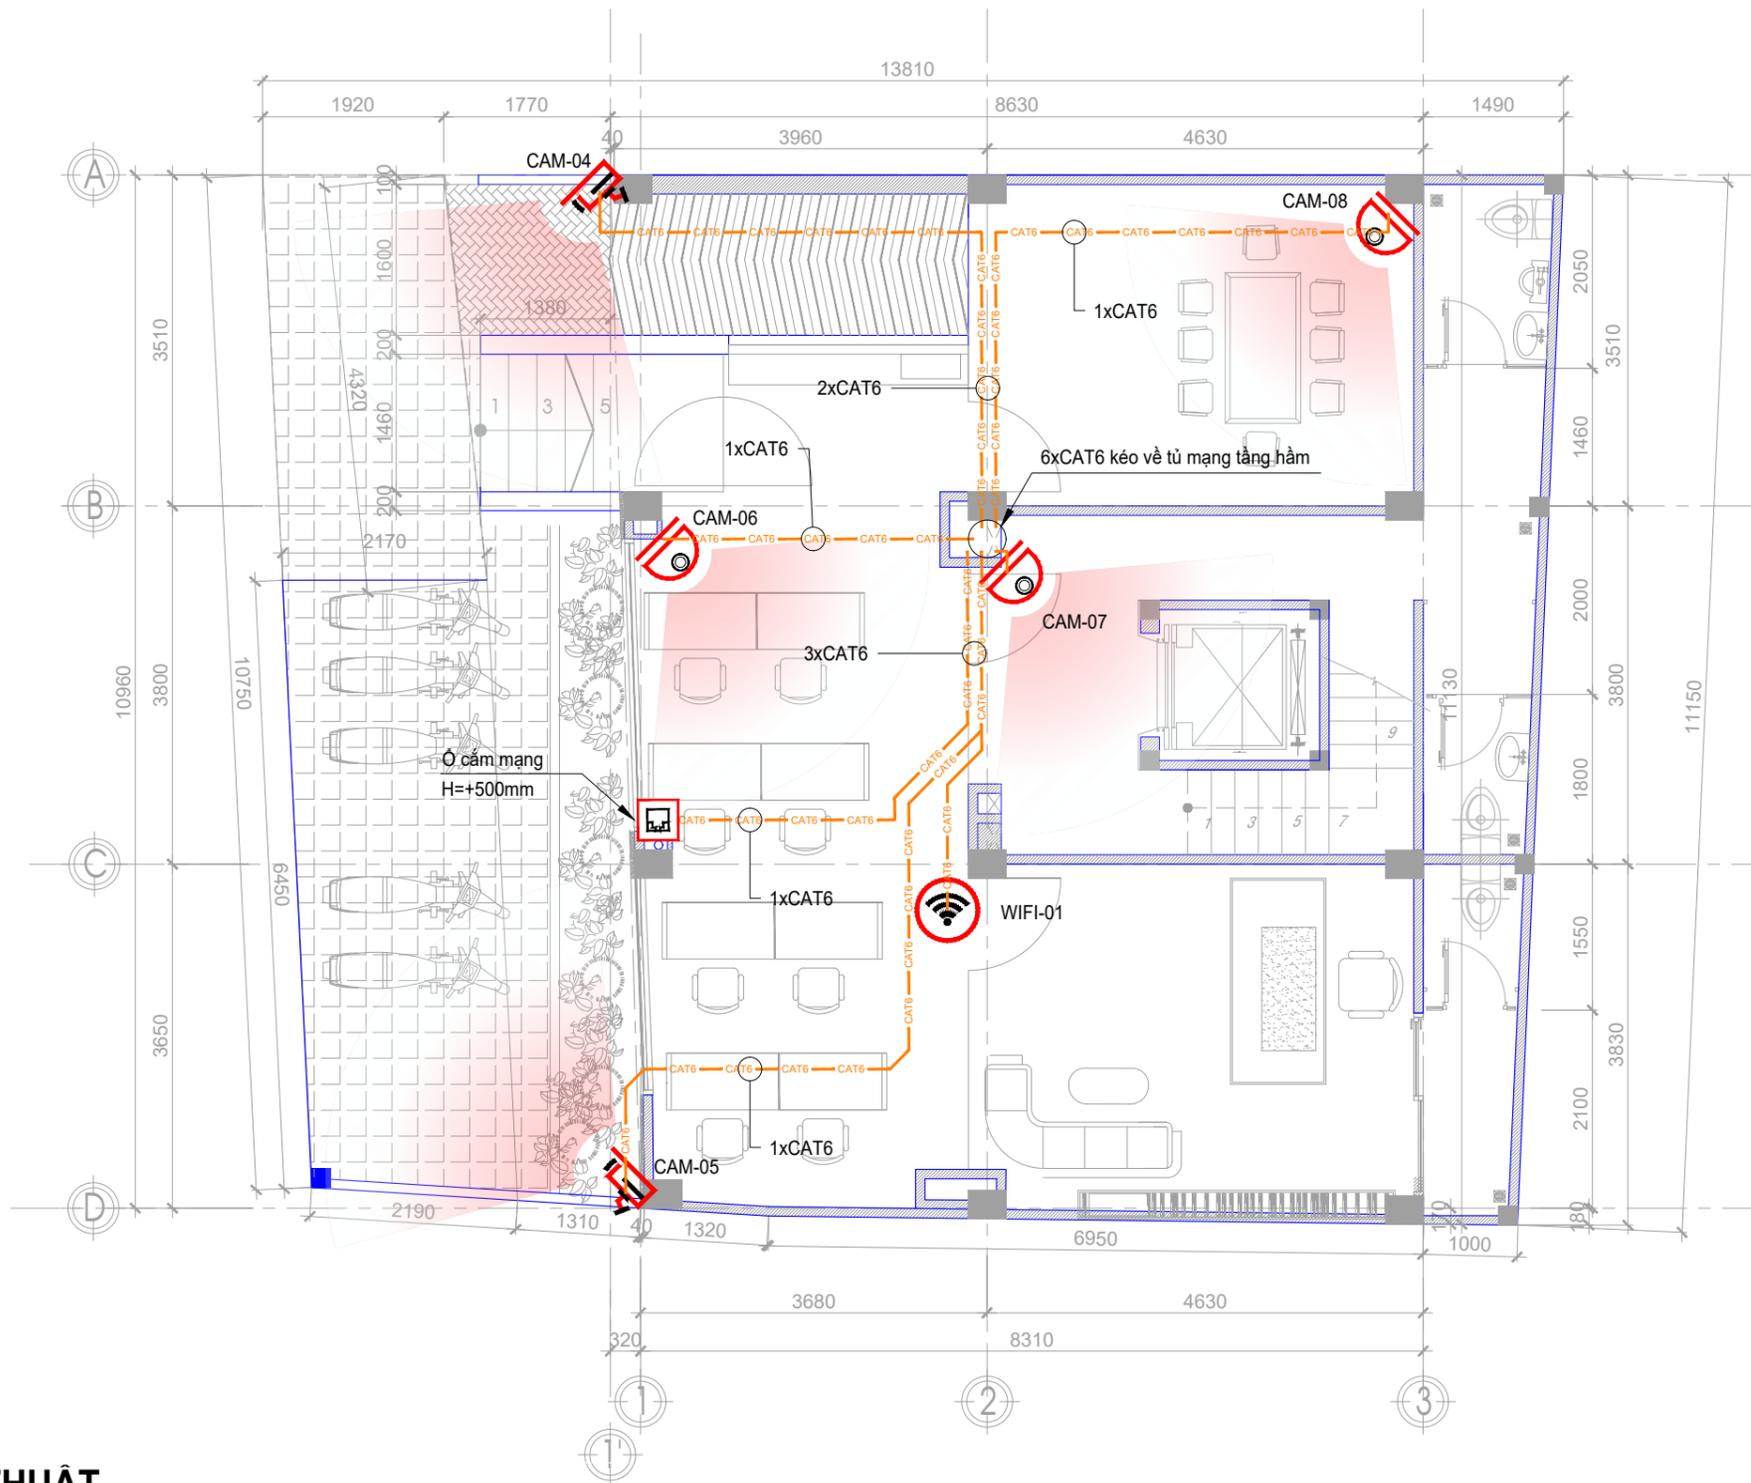

YÊU CẦU KỸ THUẬT

- CAMERA THÂN:

Yêu cầu:

- + 1 x Cáp mạng **UTP CAT6 4 PAIR** từ tủ mạng;
- + Đặt đế vuông âm tường

- CAMERA DOME:

Yêu cầu:

- + 1 x Cáp mạng **UTP CAT6 4 PAIR** từ tủ mạng;
- + Vị trí lắp đặt: Ôp trần

- WIFI:

Yêu cầu:

- + 1 x Cáp mạng **UTP CAT6 4 PAIR** từ tủ mạng;
- + Vị trí lắp đặt: Ôp trần

NGÀY HOÀN THÀNH 30/01/2026

HIỆU ĐÍNH

LẦN	NGÀY	THIẾT KẾ	DUYỆT

CHỦ ĐẦU TƯ

TÊN CÔNG TRÌNH

CHỊ NHÀN BÌNH THẠNH

Địa điểm xây dựng:

CÔNG TY CỔ PHẦN CNTT
VIÊN THÔNG THẠCH ANH



Địa chỉ: 121-123 Bạch Đằng, Phường Tân Sơn Hòa, TP HCM
Website: <https://thachanh.vn>
Email: info@thachanh.vn
Tel: 091 888 2067 Hotline: 1900 29 99 68

TỔNG GIÁM ĐỐC

Nguyễn Hồng Thạch

CHỦ TRÌ THIẾT KẾ

Vũ Trọng Nhân Nghĩa

THIẾT KẾ

Nguyễn Quang Nhật Trường

KIỂM TRA


Vũ Trọng Nhân Nghĩa

TÊN BẢN VẼ

MẶT BẰNG BỐ TRÍ THIẾT BỊ CAMERA & WIFI TẦNG TRỆT

TỈ LỆ:

CAM-02

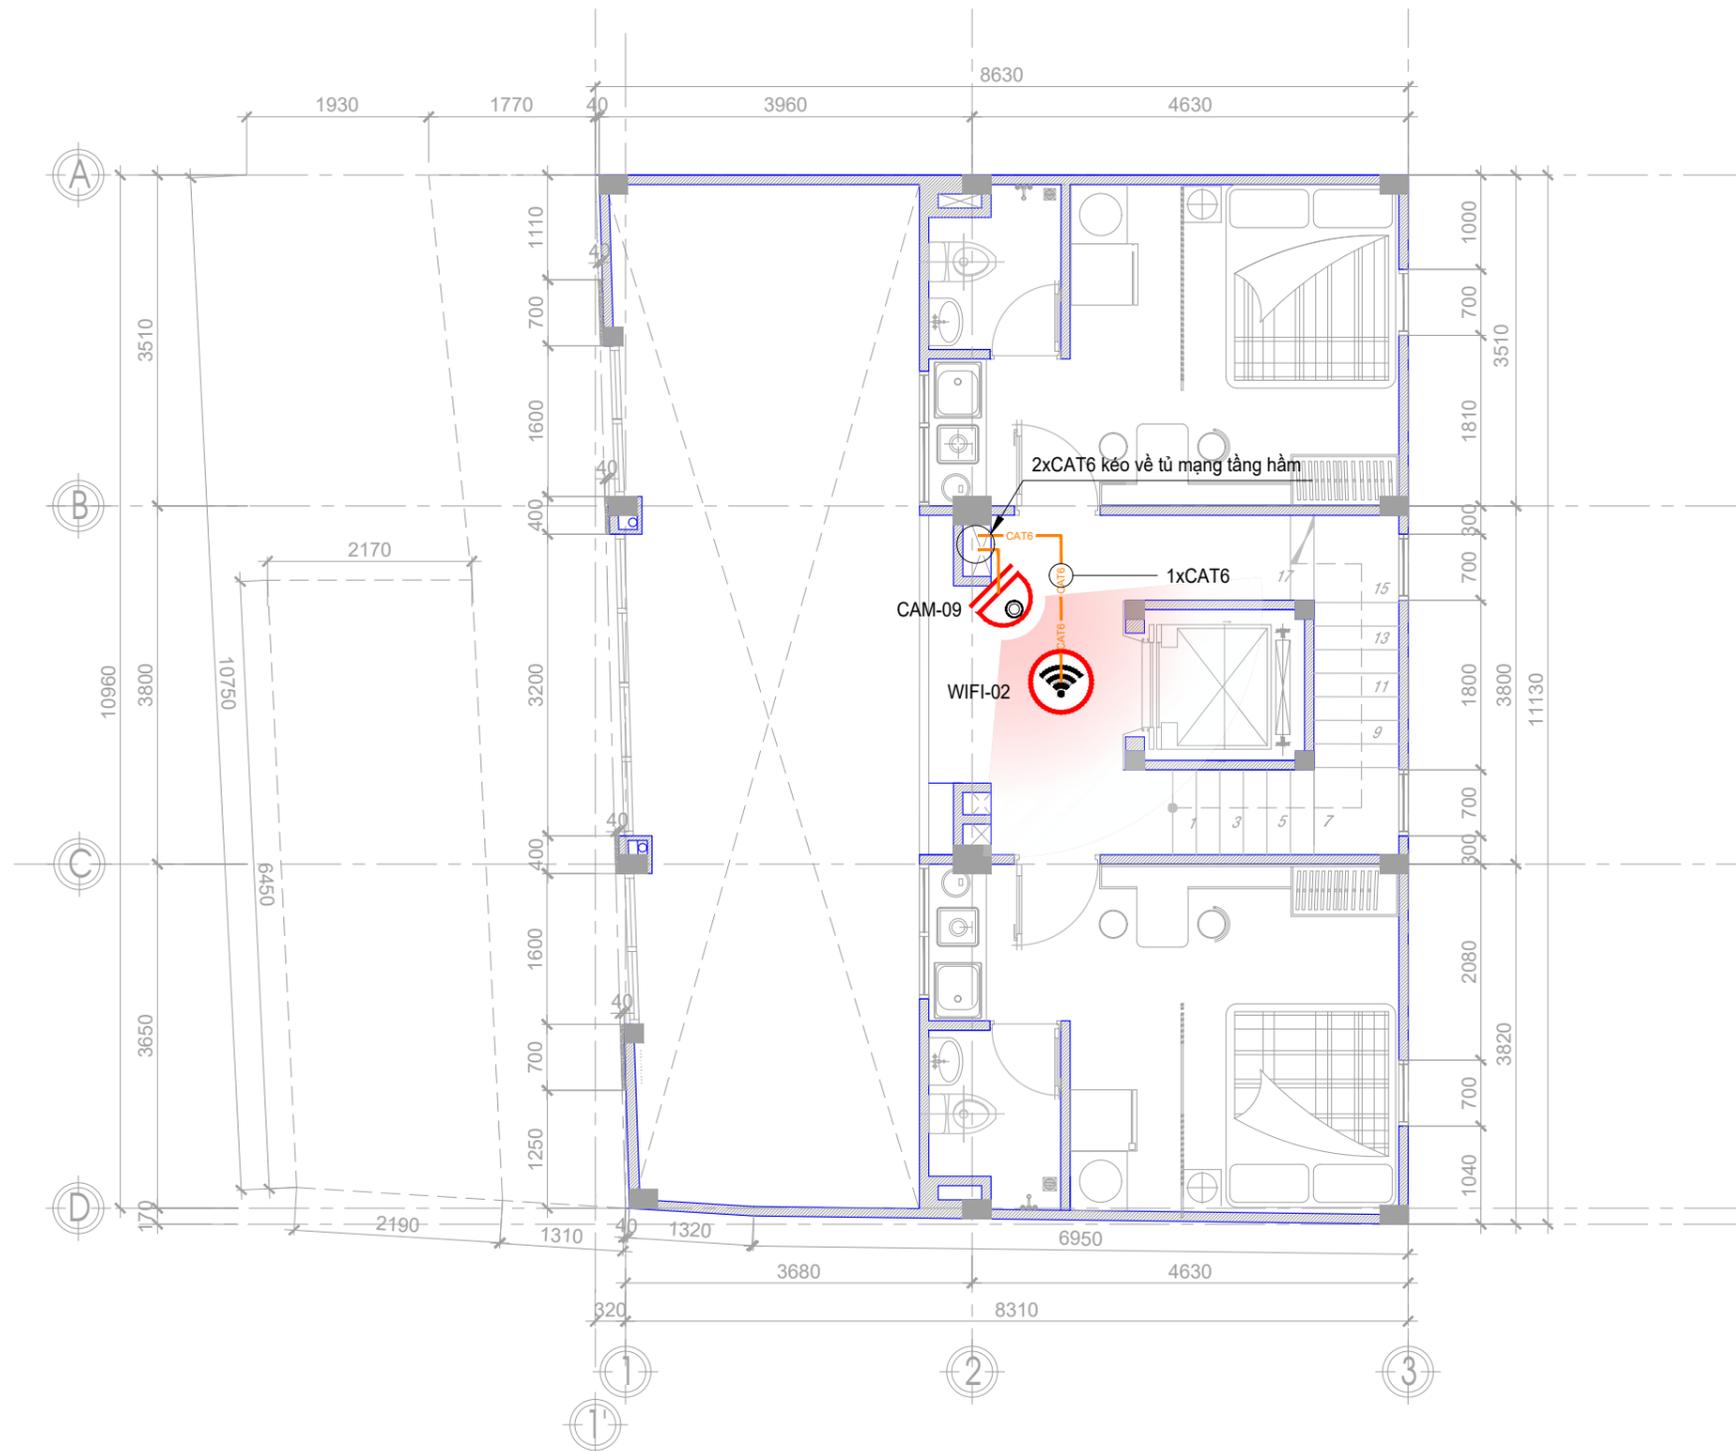

YÊU CẦU KỸ THUẬT

- CAMERA DOME: 

Yêu cầu:

- + 1 x Cáp mạng UTP CAT6 4 PAIR từ tủ mạng;
- + Vị trí lắp đặt: Ôp trần

- WIFI: 

Yêu cầu:

- + 1 x Cáp mạng UTP CAT6 4 PAIR từ tủ mạng;
- + Vị trí lắp đặt: Ôp trần

NGÀY HOÀN THÀNH 29/01/2026

HIỆU ĐÍNH

LẦN	NGÀY	THIẾT KẾ	DUYỆT

CHỦ ĐẦU TƯ

TÊN CÔNG TRÌNH

**CHỊ NHÀN
BÌNH THẠNH**

Địa điểm xây dựng:

CÔNG TY CỔ PHẦN CNTT
VIỄN THÔNG THẠCH ANH

thach anh
Simple - Smart - Secure

Địa chỉ: 121-123 Bạch Đằng, Phường Tân Sơn Hòa, TP HCM
Website: <https://thachanhit.vn>
Email: info@thachanhit.vn
Tel: 091 888 2067 Hotline: 1900 29 99 68

TỔNG GIÁM ĐỐC

Nguyễn Hồng Thạch

CHỦ TRÌ THIẾT KẾ

Vũ Trọng Nhân Nghĩa

THIẾT KẾ

Nguyễn Quang Nhật Trường

KIỂM TRA


Vũ Trọng Nhân Nghĩa

TÊN BẢN VẼ

**MẶT BẰNG BỐ TRÍ
THIẾT BỊ
CAMERA & WIFI
TẦNG LỬNG**

TỈ LỆ:

CAM-03

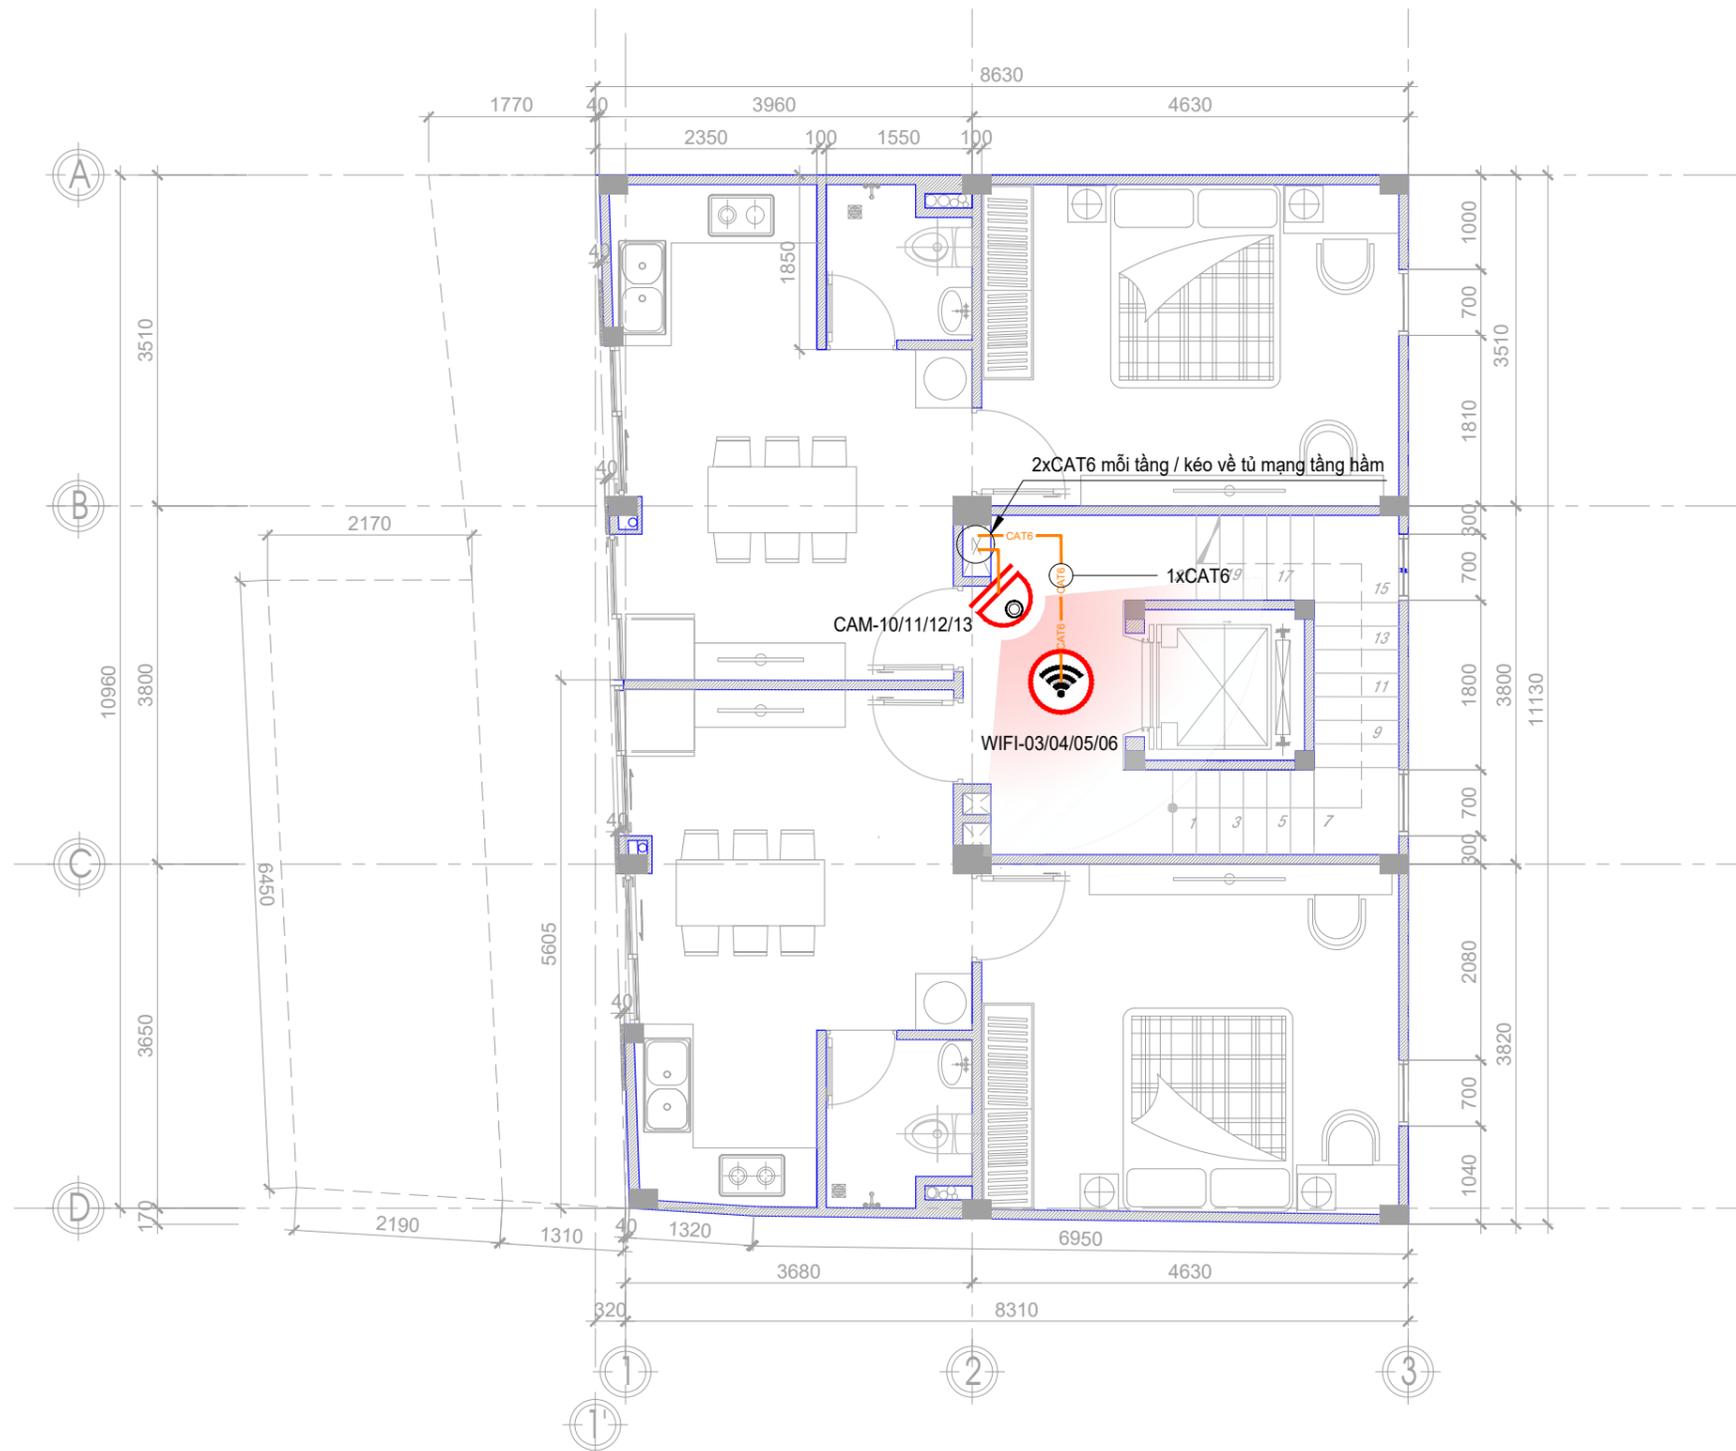

YÊU CẦU KỸ THUẬT

- CAMERA DOME: 

Yêu cầu:

- + 1 x Cáp mạng UTP CAT6 4 PAIR từ tủ mạng;
- + Vị trí lắp đặt: Ôp trần

- WIFI: 

Yêu cầu:

- + 1 x Cáp mạng UTP CAT6 4 PAIR từ tủ mạng;
- + Vị trí lắp đặt: Ôp trần

NGÀY HOÀN THÀNH 29/01/2026

HIỆU ĐÍNH

LẦN	NGÀY	THIẾT KẾ	DUYỆT

CHỦ ĐẦU TƯ

TÊN CÔNG TRÌNH

**CHỊ NHÀN
BÌNH THẠNH**

Địa điểm xây dựng:

CÔNG TY CỔ PHẦN CNTT
VIỄN THÔNG THẠCH ANH

thach anh
Simple - Smart - Secure

Địa chỉ: 121-123 Bạch Đằng, Phường Tân Sơn Hòa, TP HCM
Website: <https://thachanhit.vn>
Email: info@thachanhit.vn
Tel: 091 888 2067 Hotline: 1900 29 99 68

TỔNG GIÁM ĐỐC

Nguyễn Hồng Thạch

CHỦ TRÌ THIẾT KẾ

Vũ Trọng Nhân Nghĩa

THIẾT KẾ

Nguyễn Quang Nhật Trường

KIỂM TRA


Vũ Trọng Nhân Nghĩa

TÊN BẢN VẼ

**MẶT BẰNG BỐ TRÍ
THIẾT BỊ
CAMERA & WIFI
LẦU 1, 2, 3 VÀ 4**

TỈ LỆ:

CAM-04

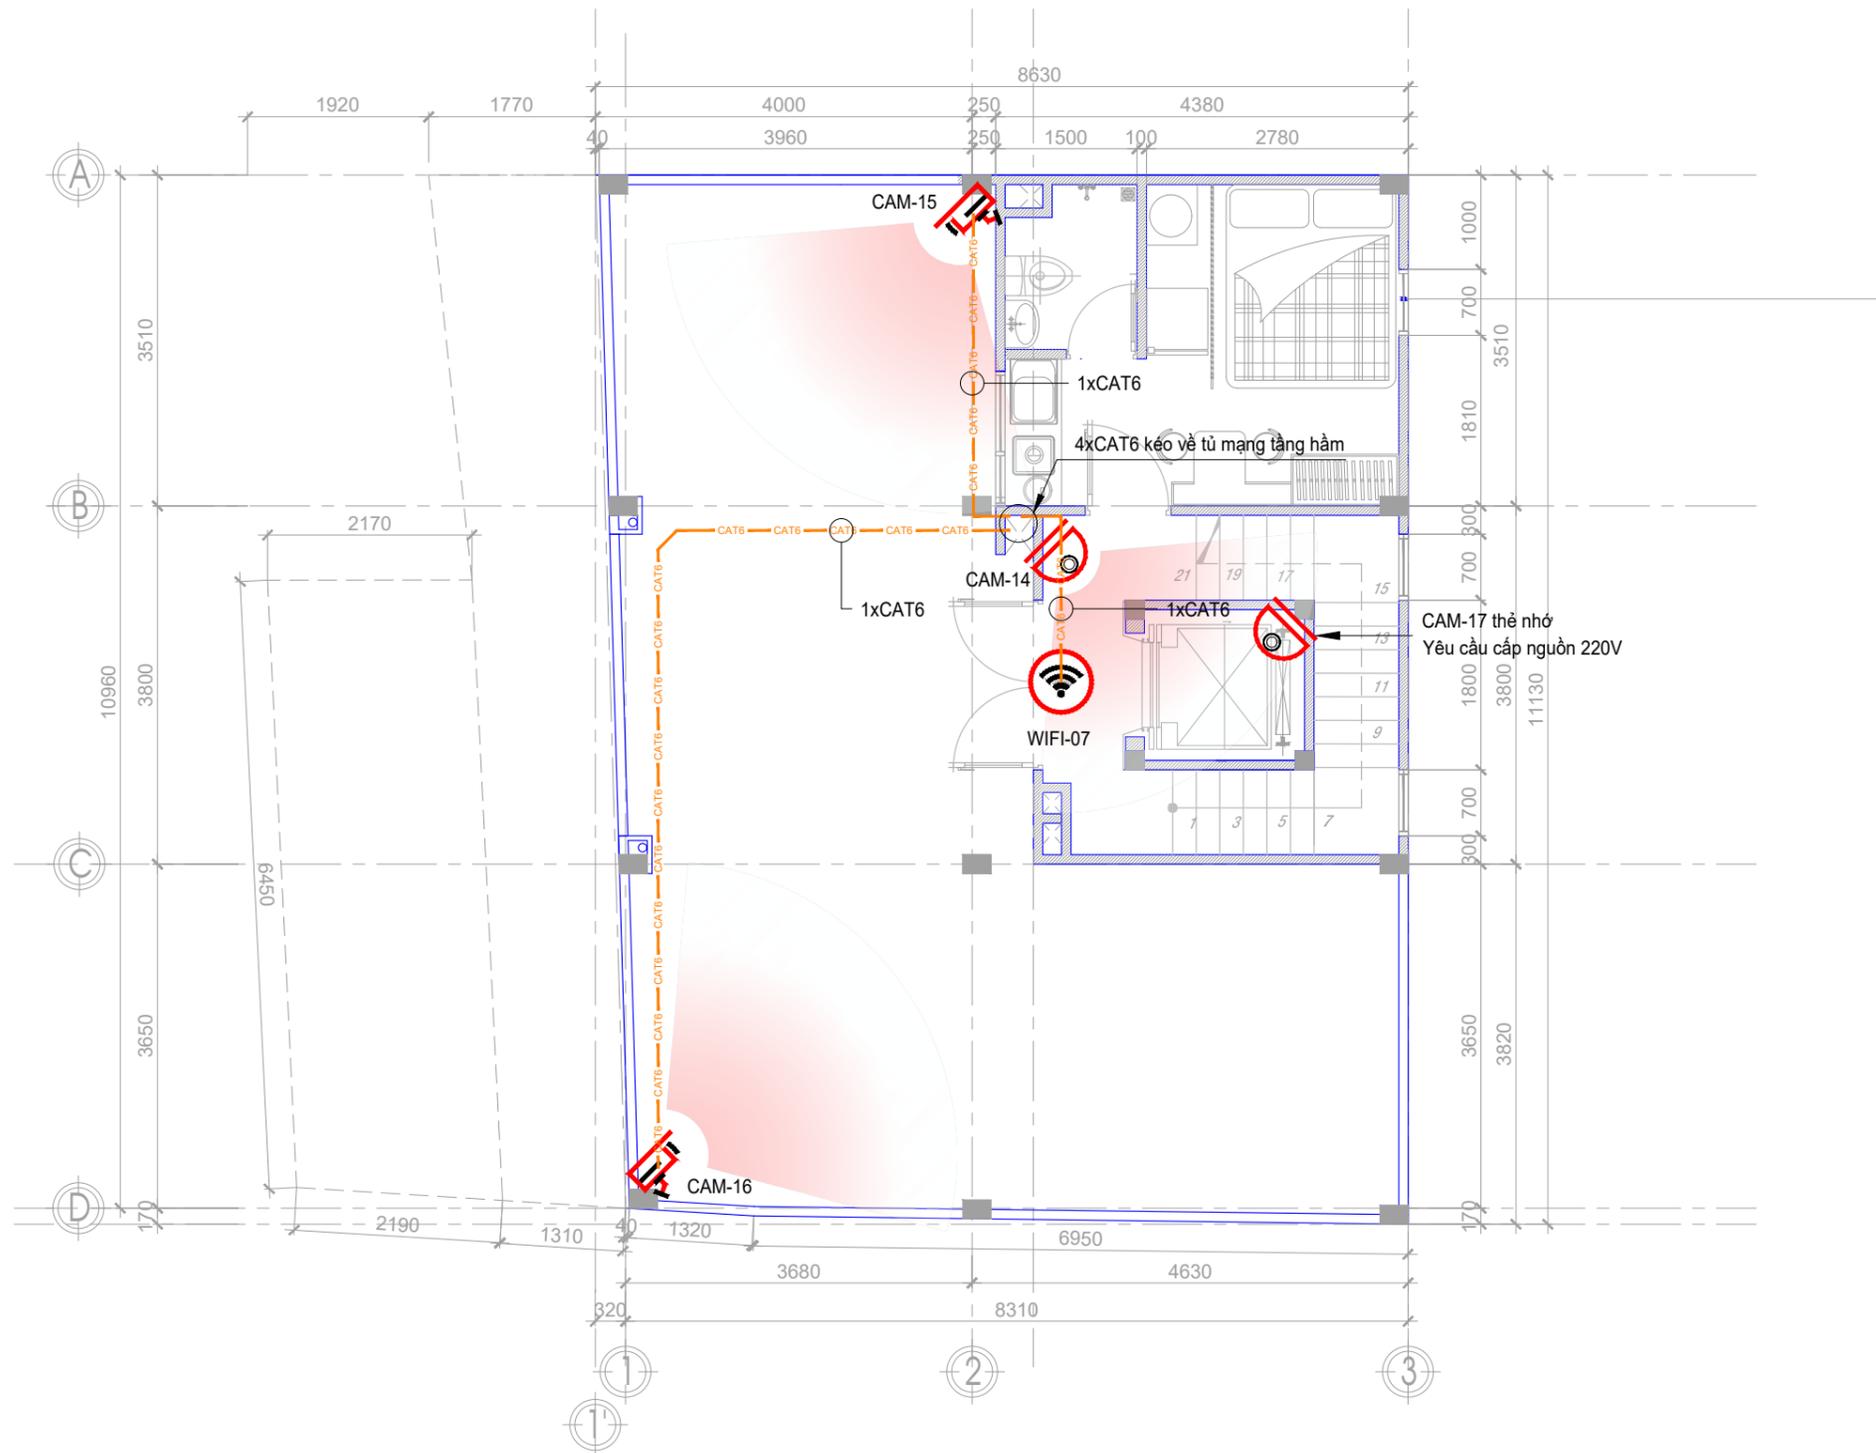

YÊU CẦU KỸ THUẬT

- CAMERA THÂN:

Yêu cầu:

- + 1 x Cáp mạng **UTP CAT6 4 PAIR** từ tủ mạng;
- + Đặt đế vuông âm tường

- CAMERA DOME:

Yêu cầu:

- + 1 x Cáp mạng **UTP CAT6 4 PAIR** từ tủ mạng;
- + Vị trí lắp đặt: Ôp trần

- WIFI:

Yêu cầu:

- + 1 x Cáp mạng **UTP CAT6 4 PAIR** từ tủ mạng;
- + Vị trí lắp đặt: Ôp trần

NGÀY HOÀN THÀNH 29/01/2026

HIỆU ĐÍNH

LẦN	NGÀY	THIẾT KẾ	DUYỆT

CHỦ ĐẦU TƯ

TÊN CÔNG TRÌNH

**CHỊ NHÀN
BÌNH THẠNH**

Địa điểm xây dựng:

CÔNG TY CỔ PHẦN CNTT
VIÊN THÔNG THẠCH ANH

thach anh
Simple - Smart - Secure

Địa chỉ: 121-123 Bạch Đằng, Phường Tân Sơn Hòa, TP HCM
Website: <https://thachanh.vn>
Email: info@thachanh.vn
Tel: 091 888 2067 Hotline: 1900 29 99 68

TỔNG GIÁM ĐỐC

Nguyễn Hồng Thạch

CHỦ TRÌ THIẾT KẾ

Vũ Trọng Nhân Nghĩa

THIẾT KẾ

Nguyễn Quang Nhật Trường

KIỂM TRA

Vũ Trọng Nhân Nghĩa

TÊN BẢN VẼ

**MẶT BẰNG BỐ TRÍ
THIẾT BỊ
CAMERA & WIFI
SÂN THƯỢNG**

TỈ LỆ:

CAM-05